

ΕΦΗΜΕΡΙΣ ΤΗΣ ΚΥΒΕΡΝΗΣΕΩΣ
ΤΗΣ ΕΛΛΗΝΙΚΗΣ ΔΗΜΟΚΡΑΤΙΑΣ

ΕΝ ΑΘΗΝΑΙΣ
ΤΗι 31 ΜΑΪΟΥ 1979

ΤΕΥΧΟΣ ΤΕΤΑΡΤΟΝ

ΑΡΙΘΜΟΣ ΦΥΛΛΟΥ
312

ΠΕΡΙΕΧΟΜΕΝΑ

ΠΟΛΕΟΔΟΜΙΑ

ΑΠΟΦΑΣΕΙΣ

ΠΟΛΕΟΔΟΜΙΑ

ΑΠΟΦΑΣΕΙΣ

'Αριθ. ΤΥ 4818 (1)

Περὶ ἀναγνωρίσεως ὁδοῦ στὴν 'Αμφιλοχία Ν. Αἰτωλ/νίας ὅτι προϋπάρχει τοῦ ἔτους 1923.

Ο ΝΟΜΑΡΧΗΣ
ΑΙΤΩΛΙΑΣ ΚΑΙ ΑΚΑΡΝΑΝΙΑΣ

Ἔχοντας ὑπόψη: 1) Τὶς διατάξεις τοῦ Ν. 3200/55 «περὶ Διοικητικῆς ἀποκεντρώσεως», 2) τὶς διατάξεις τοῦ ἀπὸ 20.6.55 Β. Δ/τος «περὶ ἐξαιρέσεως ἀπὸ τῆς κατὰ τὴν παρ. 1 τοῦ ἄρθρου 1 τοῦ Ν. 3200/55 ἁρμοδιότητος τοῦ 'Υπουργείου Δημοσίων Ἔργων», 3) τὶς διατάξεις τοῦ 863/70 Β. Δ/τος «περὶ διαρθρώσεως τοῦ 'Υπουργείου Συγκοινωνιῶν καὶ Δημ. Ἔργων», ὡς τοῦτο τροποποιήθηκε μὲ τὸ 572/67 Β. Δ/μα, 4) τὶς διατάξεις τοῦ 532/70 Ν.Δ/τος «περὶ διοικητικῆς ἀποκεντρώσεως, 5) τὶς διατάξεις τοῦ 712/70 Β. Δ/τος, ὅπως τροποποιήθηκε καὶ συμπληρώθηκε μὲ τὰ 677/71 καὶ 198/72 Β. Δ/τα, 6) τὴν Λ7/16/11/7.10.70 κοινὴ ἀπόφαση τῶν 'Υπουργῶν περὶ ὀργανώσεως τῶν Περιφ/κῶν 'Υπηρεσιῶν τοῦ ΥΠ ΔΕ, 7) τὴν Λ9/1-8/3/9.8.71 κοινὴ ἐγκύκλιο τῶν Πρωθυπουργοῦ, 'Αντιπροέδρου καὶ 'Υπουργοῦ τῶν 'Εσωτερικῶν «περὶ ὀργανώσεως τῶν Νομαρχιῶν», 8) Σχετικὴ αἴτηση τοῦ Εὐαγ. Σαλμᾶ, μὲ τὴν ὁποία ζητάει τὴν ἀναγνώριση τῆς διόδου ποὺ βρίσκεται στὸ Ο Τ 133 τοῦ ἐγκεκριμένου σχεδίου πόλεως 'Αμφιλοχίας, ὡς ὁδοῦ ποὺ ὑπάρχει πρὶν ἀπὸ τὸ ἔτος 1923, 9) τὶς διατάξεις τοῦ ἄρθρου 20 τοῦ ΠΔ τῆς 17.7.1923 «περὶ σχεδίων πόλεων κλπ.», 10) τὴν Ε 34/ἀριθμ. 16.262/16.6.77 ἐγκύκλιο τοῦ ΥΠ.Δ.Ε. ἀναφορικὰ μὲ ἰδιωτικοὺς δρόμους ποὺ ὑπάρχουν πρὶν ἀπὸ τὸ 1923, 11) τὴν 1546/1978 βεβαίωση τοῦ Δήμου 'Αμφιλοχίας, 12) τὴ σύμφωνη γνώμη τοῦ Νομαρχιακοῦ Συμβουλίου Δημ. Ἔργων τῆς Νομαρχίας ποὺ διατυπώθηκε στὸ 5/1977 (θέμα 7ον) πρακτικὸ αὐτοῦ καὶ 13) τὴν ΕΣ 33576/75/22.1.76 ἀπόφαση τοῦ Νομάρχη Αἰτωλ/νίας «περὶ ἀναθέσεως ἀσκήσεως μέρους ἁρμοδιοτήτων Νομάρχου ὑπὸ τὴν ἔνδειξιν «ἐντολὴ Νομάρχου», ἀποφασίζουμε:

'Αναγνωρίζουμε ὅτι προϋπάρχει τοῦ ἔτους 1923 καὶ δὲν μπορεῖ σήμερα νὰ καταργηθεῖ ἡ δίοδος ποὺ βρίσκεται μέσα στὸ ΟΤ 133 τοῦ ἐγκεκριμένου σχεδίου πόλεως 'Αμφιλοχίας, ὅπως αὐτὴ φαίνεται στὸ ἀπὸ 'Απριλίου 1978 τοπογραφικὸ διάγραμμα τοῦ Μηχ/κοῦ Παν. Λιαροκάπη.

'Η ἀπόφαση αὐτὴ νὰ δημοσιευθεῖ στὴν 'Εφημερίδα τῆς Κυβερνήσεως.


Μεσολόγγι, 13 'Απριλίου 1979

Μὲ ἐντολὴ Νομάρχη
'Ο Προϊστάμενος ΔΤΥ
ΣΩΤ. ΛΑΜΠΡΟΠΟΥΛΟΣ

ΚΛΙΜΑΞ 1:200

ΚΟΙΝΟΤΙΚΗ ΠΑΡΟΔΟΣ

ΑΜΦΙΛΟΧΙΑ

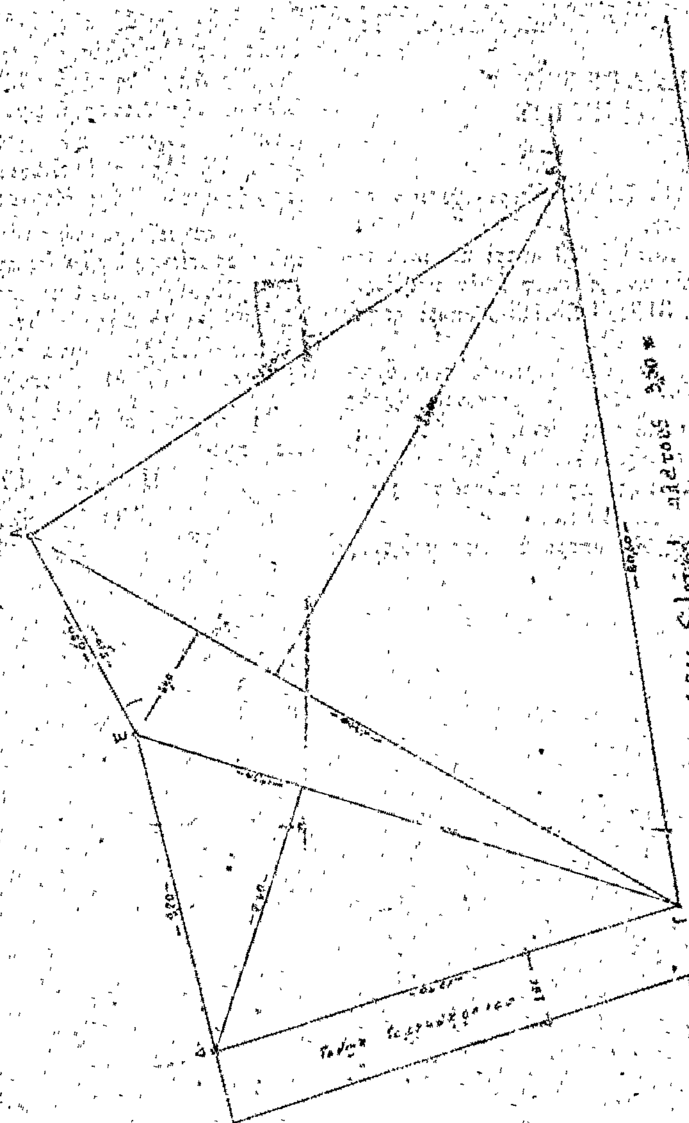



'Αριθ. 282720 (2)

Περὶ χαρακτηρισμοῦ ὡς κυριότερης κοινοτικῆς ὁδοῦ τῆς ὁδοῦ ποὺ συνδέει τὸν οἰκισμὸ Φρατσίων μὲ τὴν ἐπαρχιακὴ ὁδὸ Ἁγίας Πελαγίας — Χώρας Κυθήρων καὶ δι' αὐτῆς τὸν οἰκισμὸ Δόκανα Ν. Κυθήρων, Ν. Ἀττικῆς, Διαμ. Πειραιῶς.

Ο ΝΟΜΑΡΧΗΣ ΑΤΤΙΚΗΣ
ΔΙΑΜΕΡΙΣΜΑ ΠΕΙΡΑΙΩΣ

Ἔχοντας ὑπόψη:

1. Τὶς διατάξεις τοῦ Ν.Δ. 17.7.1923 «περὶ σχεδίων πόλεων κλπ.», ὅπως ἰσχύουν σήμερα.

2. Τὶς διατάξεις τοῦ Π.Δ. 25.11.1929 «περὶ κωδικοποιήσεως τῶν περὶ κατασκευῆς καὶ συντηρήσεως ὁδῶν κειμένων δαιτάξεων», καθὼς καὶ τοῦ Ν. 3155/11.3.1955 «περὶ κατασκευῆς καὶ συντηρήσεως ὁδῶν».

3. Τὶς διατάξεις τοῦ Π.Δ. «περὶ καθορισμοῦ τῶν ὅρων καὶ περιορισμῶν δομήσεως γιὰ γήπεδα ποὺ βρίσκονται ἐκτὸς τοῦ ρυμ. σχεδίου πόλεων, κωμῶν καὶ οἰκισμῶν».

4. Τὶς διατάξεις τοῦ Ν. 3200/55, Α.Ν. 314/48 καὶ 532/1970 καὶ Β.Δ. 805/72 «περὶ Διοικητικῆς ἀποκεντρώσεως καὶ παροχῆς ἁρμοδιοτήτων εἰς Νομάρχας κλπ.».

Τὶς διατάξεις τοῦ Ν.Δ. 1147/72 «περὶ Δ/σεως μείζονος Πρωτευούσης» καὶ τὶς περὶ ὀργανώσεως τῶν Ὑπηρεσιῶν καὶ ἁρμοδιοτήτων αὐτῶν.

5. Τὴν 6/1977 ἀπόφαση τοῦ Κοινοτικοῦ Συμβουλίου Φρατσίων καὶ τὴν ἀπὸ 1.12.1978 αὐτοψία, ἡ ὁποία φαίνεται στὸ σχετικὸ διάγραμμα κλιμ. 1: 5.000.

6. Τὴν ἀριθ. πρωτ. Π. 319258/6.2.1979 εἰσήγηση τοῦ Τμήματος Ἀπαλλοτριώσεων Υ.Π.Δ.Π.

7. Τὴν 3 πράξη τῆς 3/3.3.79 συνεδρίας τοῦ Συμβουλίου Δημ. Ἔργων τῆς Νομαρχίας μας ὑπὲρ τοῦ χαρακτηρισμοῦ τῆς κοινοτικῆς ὁδοῦ ποὺ συνδέει τὸν οἰκισμὸ Φρατσίων μὲ τὴν ἐπαρχιακὴ ὁδὸ Ἁγίας Πελαγίας πρὸς Χώρα ὡς κυριότερης κοινοτικῆς ὁδοῦ, ἀποφασίζουμε:

Χαρακτηρίζουμε τὴν κοινοτικὴ ὁδὸ ποὺ συνδέει τὸν Οἰκισμὸ Φρατσίων μὲ τὴν ἐπαρχιακὴ ὁδὸ Ἁγίας Πελαγίας πρὸς Χώρα Κυθήρων μέσο συνοικισμοῦ Χαρχαλιανίκων καὶ δι' αὐτῆς μὲ τὸν οἰκισμὸ Δόκανα ὡς κυριότερης κοινοτικῆς ὁδοῦ. Τοῦτο φαίνεται στὸ διάγραμμα τοῦ Τμήματος Ἀπαλλοτριώσεων μὲ κλίμακα 1: 5.000, τὸ ὁποῖο συνοδεύει τὴν εἰσήγηση.

Ἡ ἀπόφαση αὐτὴ νὰ δημοσιευθεῖ στὴν Ἐφημερίδα τῆς Κυβερνήσεως.


Πειραιεύς, 17 Ἀπριλίου 1979

Ὁ Ἀναπληρωτὴς Νομάρχης
Π. ΓΕΡΟΓΙΑΝΝΗΣ

ΕΛΛΗΝΙΚΗ ΔΗΜΟΚΡΑΤΙΑ
ΝΟΜΑΡΧΙΑ ΑΤΤΙΚΗΣ
ΔΙΑΜΕΡΙΣΜΑ ΠΕΙΡΑΙΩΣ
ΥΠΗΡΕΣΙΑ ΠΟΛ/ΜΙΑΣ
ΤΜΗΜΑ Β (Απαλλοτριώσεων)

ΔΙΑΓΡΑΜΜΑ ΧΑΡΑΚΤΗΡΙΣΜΟΥ ΩΣ ΚΥΡΙΩΤΕΡΑΣ ΚΟΙΝΟΤΙΚΗΣ ΟΔΟΥ ΤΗΣ ΚΟΙΝΟΤΙΚΗΣ ΟΔΟΥ ΠΟΥ ΣΥΝΔΕΕΙ ΤΟΝ ΟΙΚΙΣΜΟ "ΦΡΑΤΣΙΑ" ΜΕ ΤΗΝ ΕΠΑΡΧΙΑΚΗ ΟΔΟ ΑΓΙΑΣ ΠΕΛΑΓΙΑΣ-ΧΩΡΑΣ ΚΥΘΗΡΩΝ ΚΑΙ ΕΚΕΙΘΕΝ ΜΕ ΤΟΝ ΟΙΚΙΣΜΟ "ΔΟΚΑΝΑ"

ΚΛΙΜΑΞ 1:5000

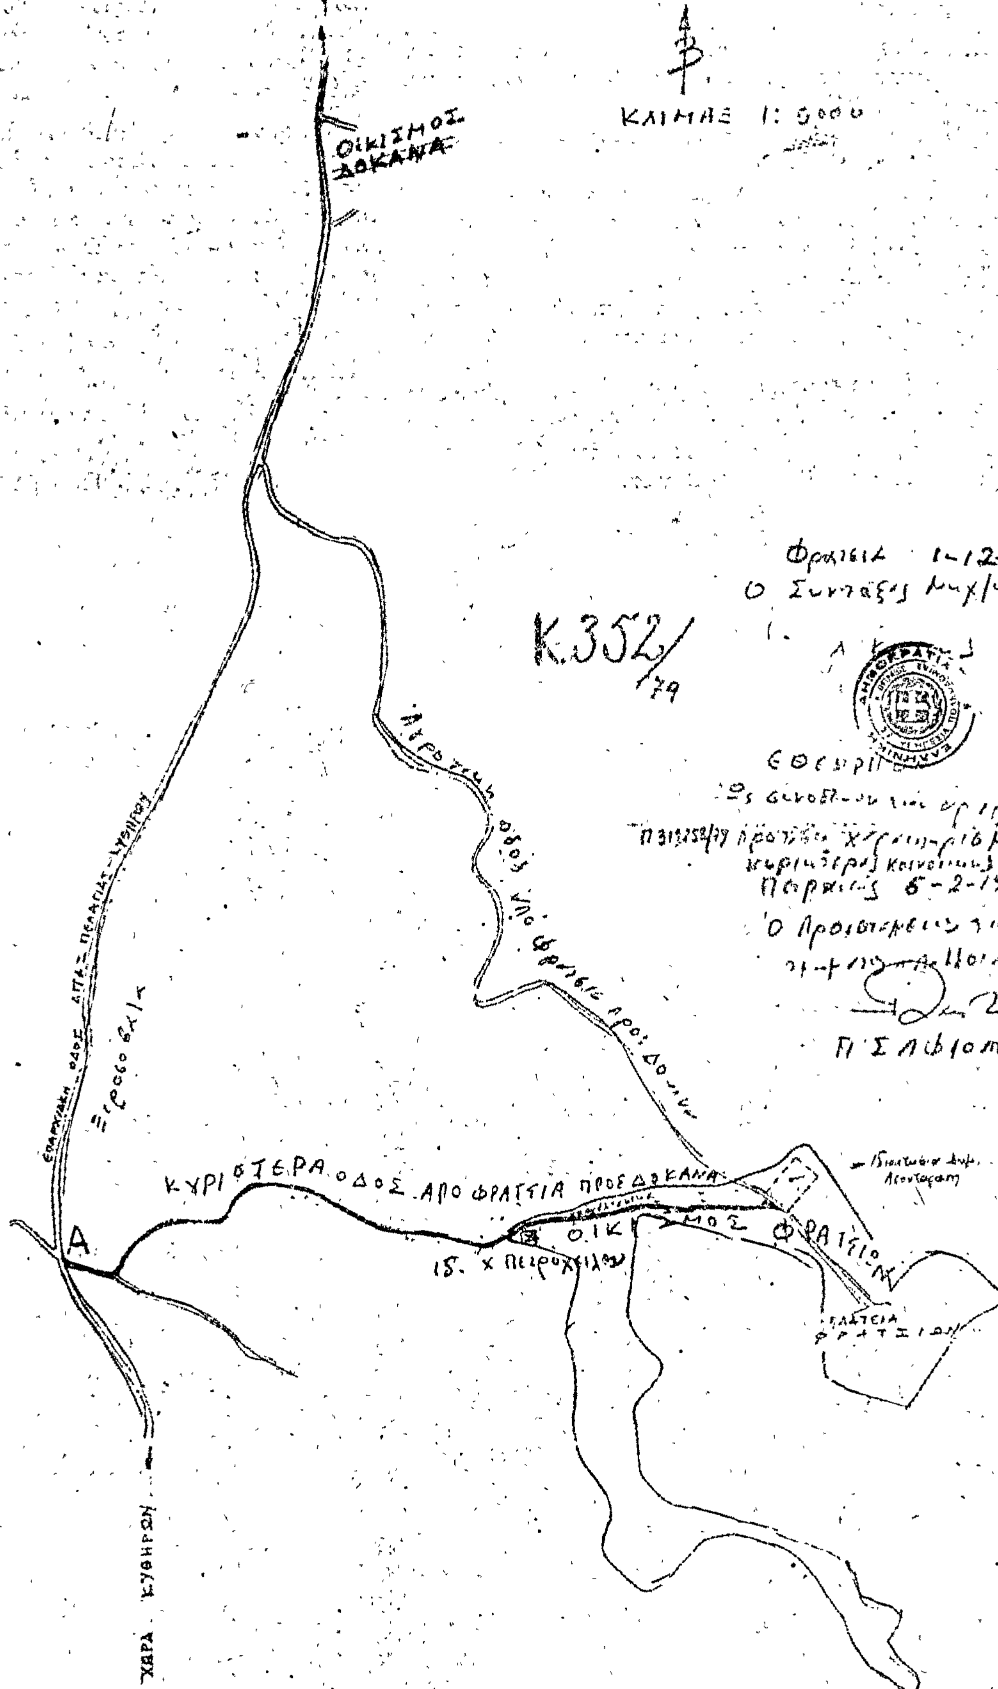

'Αριθ. ΤΥ 4459 (3)

Περὶ ἐγκρίσεως διορθρώσεως ἀσυμφωνίας οἰκοδομικῶν γραμμῶν μεταξὺ τῶν Ο.Τ.81 καὶ 82 τοῦ ρυμοτομικοῦ σχεδίου πόλεως Ν. 'Ημαθίας.

Ο ΝΟΜΑΡΧΗΣ ΗΜΑΘΙΑΣ

Ἔχοντας ὑπόψη:

1. Τὶς διατάξεις:

α) Τοῦ Ν.3200/55 «περὶ διοικητικῆς ἀποκεντρώσεως», ὅπως ἔχει συμπληρωθεῖ καὶ τροποποιηθεῖ μεταγενέστερα μὲ τὸ Ν.Δ/γμα 532/1970.

β) Τοῦ Β.Δ/τος 712/70, ὅπως τροποποιήθηκε μὲ τὰ 677/71 καὶ 198/72 Β.Δ/τα.

γ) Τοῦ ἀπὸ 17.7.1923 Ν.Δ/τος «περὶ σχεδίων πόλεων, κωμῶν καὶ συνοικισμοῦ τοῦ Κράτους καὶ οἰκοδομῆς αὐτῶν».

δ) Τοῦ Α.Ν.314/1968 «περὶ παροχῆς εἰς τὸ 'Υπουργεῖο Βορείου Ἑλλάδος καὶ τοὺς Νομάρχας ἁρμοδιότητος ἐπὶ θεμάτων ἐγκρίσεως ἐπεκτάσεως ἢ τροποποιήσεων σχεδίων πόλεων κ.λπ.», ὅπως ἔχει τροποποιηθεῖ μὲ τὸ Ν.Δ/γμα 1018/71.

ε) Τοῦ ἀπὸ 18.10.1925Δ/τος «περὶ τρόπου διορθώσεως ἀσυμφωνιῶν ὑφισταμένων μεταξὺ ἐγκεκριμένου σχεδίου καὶ τοῦ ἐπὶ τοῦ ἐδάφους ἐφαρμοσθέντος τοιούτου», ὅπως τροποποιήθηκε μὲ τὸ ἀπὸ 10.5.1958 Δ/γμα.

2. Τὴν ἀπὸ 31.1.1979 αἴτηση τοῦ Βασιλείου Ζιώγα, μὲ τὴν ὁποία ζητοῦσε τὴ διόρθωση ἀσυμφωνίας τοῦ σχεδίου πόλεως Βεροίας μεταξὺ τῶν Ο.Τ.81 καὶ 82.

3. Τὴν 75/79 ἀπόφαση τοῦ Δημοτικοῦ Συμβουλίου Βεροίας, μὲ τὴν ὁποία ἐνέκρινε τὴ διόρθωση τῆς ἀσυμφωνίας ποὺ ὑπάρχει μεταξὺ τοῦ ἐγκεκριμένου σχεδίου πόλεως καὶ τῆς καταστάσεως ποὺ δημιούργησε ἡ ἐφαρμογὴ τοῦ σχεδίου ἐπὶ τόπου στὰ Ο.Τ.81 καὶ 82.


4. Τὴ σύμφωνη γνωμοδότηση τοῦ Νομαρχιακοῦ Συμβουλίου Δημοσίων Ἔργων, ὅπως διατυπώνεται στὸ 7/10/16.4.1979 πρακτικό του, μὲ τὴν ὁποία ὁμόφωνα ἀποδέχεται τὴ διόρθωση ἀσυμφωνίας τοῦ σχεδίου πόλεως Βεροίας μεταξὺ τῶν Ο.Τ. 81 καὶ 82, ἀποφασίζουμε:

Ἐγκρίνουμε τὴν διόρθωση ἀσυμφωνίας τοῦ ἐγκεκριμένου σχεδίου πόλεως Βεροίας πρὸς ἐκεῖνο ποὺ ἐφαρμόσθηκε στὸ ἔδαφος μεταξὺ τῶν Ο.Τ.81 καὶ 82 καὶ ἡ ὁποία συνίσταται σὲ προσαρμογὴ τῶν οἰκοδομικῶν γραμμῶν στὰ ἐν λόγω οἰκοδομικὰ τετράγωνα πρὸς τὴν ὑφισταμένη κατάσταση, ὅπως εἰδικότερα φαίνεται στὸ τοπογραφικὸ διάγραμμα ποὺ συνοδεύει τὴν ἀπόφαση αὐτή.

'Η ἀπόφαση αὐτὴ νὰ δημοσιευθεῖ στὴν Ἐφημερίδα τῆς Κυβερνήσεως.

Βέροια, 3 Μαΐου 1979

'Ο Νομάρχης
ΓΕΩΡΓΙΟΣ ΓΙΑΝΝΟΠΟΥΛΟΣ

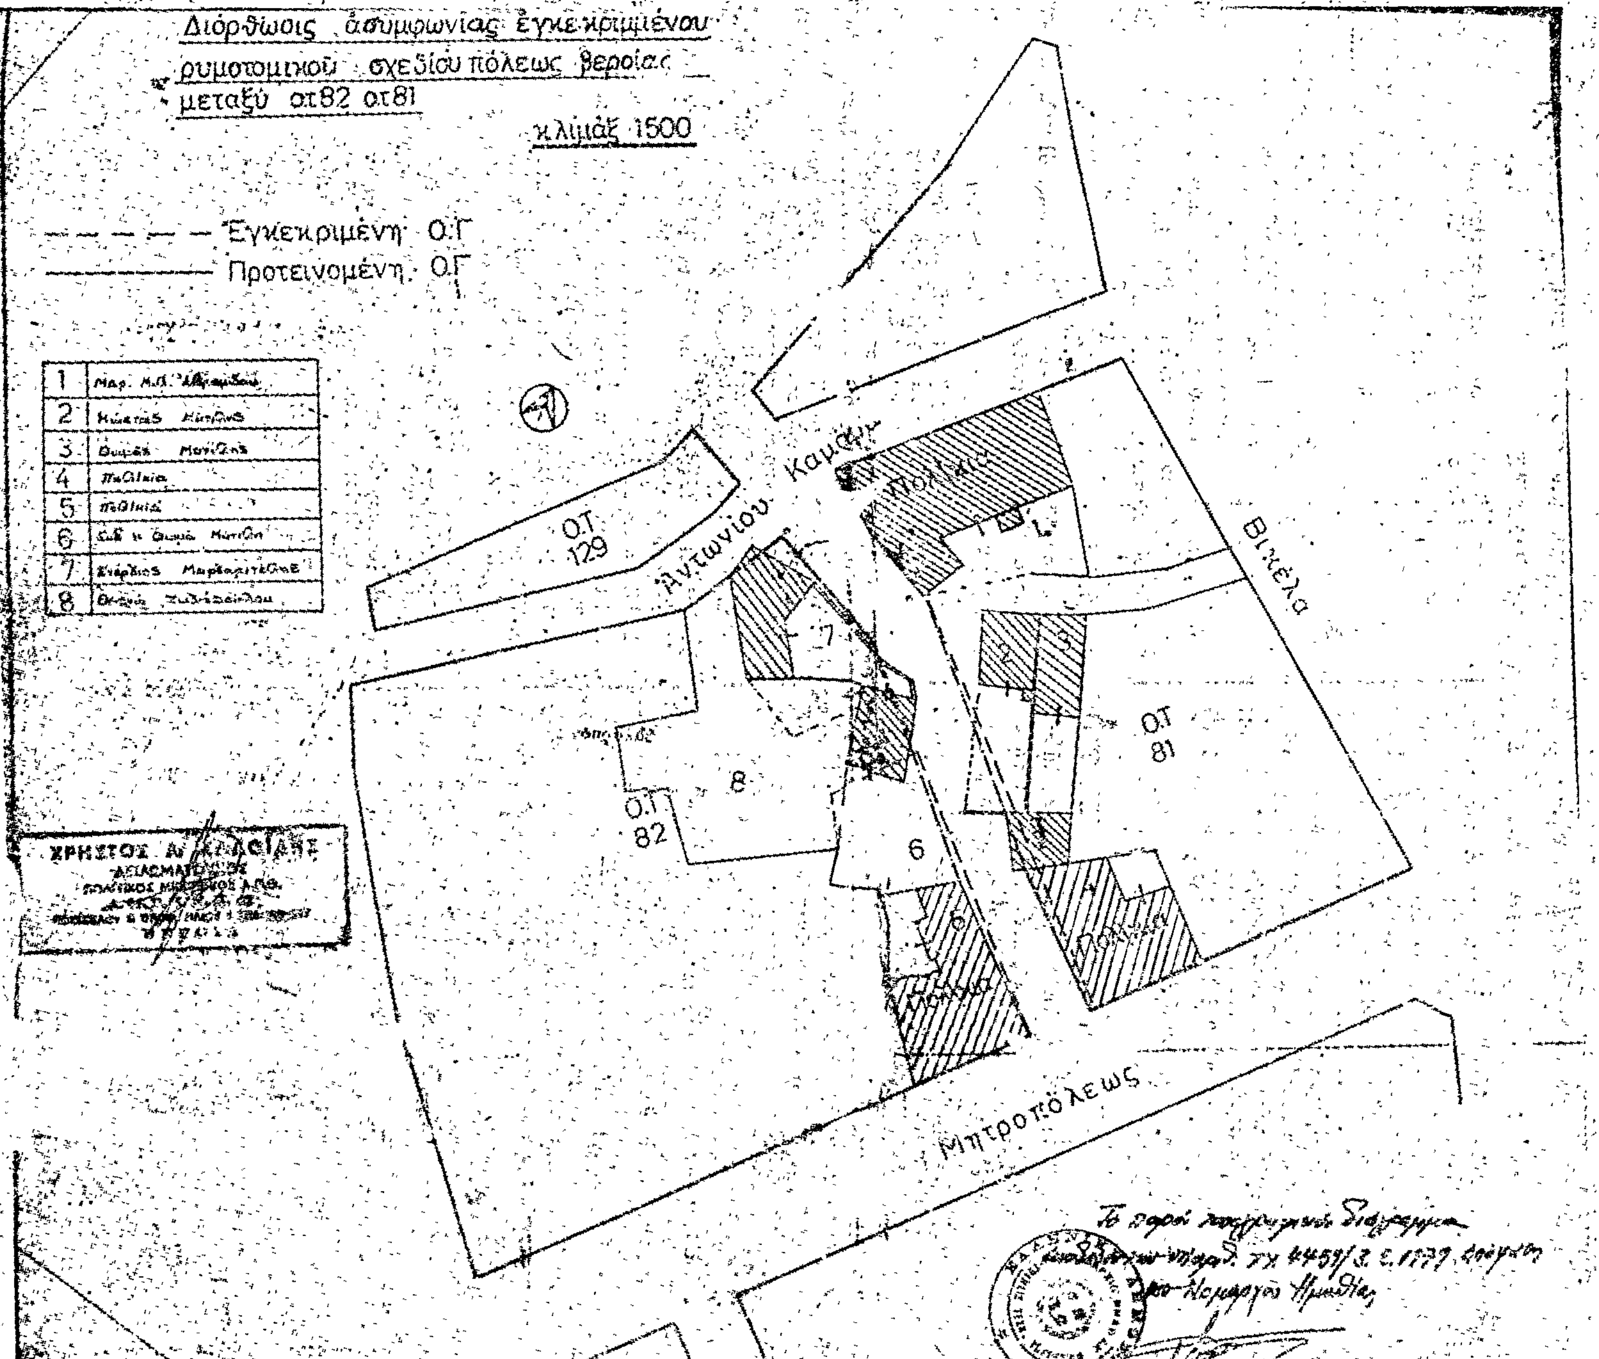
Διόρθωσις ασυμφωνίας εγκεκριμένου
ρυμοτομικού σχεδίου πόλεως Βεροίας
μεταξύ ο.τ.82 ο.τ.81
κλίμαξ 1:500
Εγκεκριμένη Ο.Γ
Προτεινομένη Ο.Γ
Ο.Τ 129
Αντωνίου
Βικέλα
Ο.Τ 81
Ο.Τ 82
Μητροπόλεως

Η ΓΕΝΙΚΗ ΔΙΕΥΘΥΝΣΗ ΤΟΥ ΕΘΝΙΚΟΥ ΤΥΠΟΓΡΑΦΕΙΟΥ

ΓΝΩΣΤΟΠΟΙΕΙ ΟΤΙ:

Ἡ ἐτήσια συνδρομὴ τῆς Ἐφημερίδας τῆς Κυβερνήσεως, ἡ τιμὴ τῶν φύλλων της ποὺ πουλιοῦνται τμηματικὰ καὶ τὰ τέλη δημοσιεύσεων στὴν Ἐφημερίδα τῆς Κυβερνήσεως, καθορίσθηκαν ἀπὸ 1 Ἰανουαρίου 1974 ὡς ἀκολούθως:

Α' ΕΤΗΣΙΕΣ ΣΥΝΔΡΟΜΕΣ

1. Γιὰ τὸ Τεῦχος Α'	Δραχ.	600
2. » » » Β'	»	700
3. » » » Γ'	»	500
4. » » » Δ'	»	1.000
5. » » » Νομικῶν Προσώπων Δ.Δ. κτλ	»	500
6. » » » Παράρτημα	»	300
7. » » » Ἀνωνύμων Ἑταιρειῶν κτλ.	»	3.000
8. » » Δελτίο Ἐμπορικῆς καὶ Βιομηχανικῆς Ἰδιοκτησίας	»	200
9. Γιὰ ὅλα τὰ τεύχη καὶ τὸ Δ.Ε.Β.Ι.	»	6.000

Οἱ Δῆμοι καὶ οἱ Κοινότητες τοῦ Κράτους καταβάλλουν τὸ 1/2 τῶν ἀνωτέρω συνδρομῶν

Ὑπὲρ τοῦ Ταμείου Ἀλληλοβοηθείας Προσωπικοῦ τοῦ Ἐθνικοῦ Τυπογραφείου (ΤΑΠΕΤ) ἀναλογοῦν τὰ ἑξῆς ποσά:

1. Γιὰ τὸ Τεῦχος Α'	Δραχ.	30
2. » » » Β'	»	35
3. » » » Γ'	»	25
4. » » » Δ'	»	50
5. » » » Νομικῶν Προσώπων Δημοσίου Δικαίου κτλ	»	25
6. » » » Παράρτημα	»	15
7. » » » Ἀνωνύμων Ἑταιρειῶν κτλ.	»	150
8. » » Δελτίο Ἐμπ. καὶ Βιομ. Ἰδιοκτησίας	»	10
9. Γιὰ ὅλα τὰ τεύχη	»	300

Β'. ΤΙΜΗ ΦΥΛΛΩΝ

Ἡ τιμὴ πωλήσεως κάθε φύλλου, μέχρις 8 σελ., εἶναι 3 δρχ., ἀπὸ 9 ὡς 40 σελ. 8 δρχ., ἀπὸ 41 ὡς 80 σελ. 15 δρχ., ἀπὸ 81 σελ. καὶ ἄνω ἡ τιμὴ πωλήσεως κάθε φύλλου προσαυξάνεται κατὰ 15 δρχ. ἀνὰ 80 σελίδες.

Γ'. ΤΕΛΗ ΔΗΜΟΣΙΕΥΣΕΩΝ

Ι. Στὸ Τεῦχος Ἀνωνύμων Ἑταιρειῶν καὶ Ἑταιρειῶν Περιωρισμένης Εὐθύνης:

Α'. Δημοσιεύματα Ἀνωνύμων Ἑταιρειῶν:

1. Τῶν δικαστικῶν πράξεων	Δραχ.	400
2. Τῶν καταστατικῶν Ἀνωνύμων Ἑταιρειῶν	»	10.000
3. Τῶν τροποποιήσεων τῶν καταστατικῶν τῶν Ἀνωνύμων Ἑταιρειῶν	»	2.000
4. Τῶν ἀνακοινώσεων καὶ προσκλήσεων σὲ γενικὲς συνελεύσεις, τῶν κατὰ τὸ ἄρθρο 32 τοῦ Ν. 3221/24 γνωστοποιήσεων, τῶν ἀνακοινώσεων, ποὺ προβλέπονται ἀπὸ τὸ ἄρθρο 59 παρ. 3 τοῦ Ν.Δ. 400/70 «περὶ Ἀλλοδαπῶν Ἀσφαλιστικῶν Ἑταιρειῶν» καὶ τῶν ἀποφάσεων τοῦ Διοικητικοῦ Συμβουλίου τοῦ ΕΛΤΑ, ποὺ ἀναφέρονται σὲ προσωρινὲς διατάξεις	»	1.000
5. Τῶν ἀνακοινώσεων τῶν ὑπὸ διάλυση Ἀνωνύμων Ἑταιρειῶν, κατὰ τὸ Β.Δ. 20/5/1939	»	200
6. Τῶν ἰσολογισμῶν τῶν Ἀνωνύμων Ἑταιρειῶν	»	4.000
7. Τῶν συνοπτικῶν μηνιαίων καταστάσεων τῶν Τραπεζικῶν Ἑταιρειῶν	»	1.000
8. Τῶν ἀποφάσεων «περὶ ἐγκρίσεως τιμολογίων τῶν Ἀσφαλιστικῶν Ἑταιρειῶν»	»	600
9. Τῶν ὑπουργικῶν ἀποφάσεων «περὶ παροχῆς ἀδείας ἐπεκτάσεως τῶν ἐργασιῶν Ἀσφαλιστικῶν Ἑταιρειῶν», τῶν ἐκθέσεων περιουσιακῶν στοιχείων Ἀνωνύμων Ἑταιρειῶν γενικά, καὶ τῶν ἀποφάσεων τοῦ Δ.Σ. τοῦ ΕΛΤΑ, μὲ τὶς ὁποῖες ἐγκρίνονται καὶ δημοσιεύονται οἱ κανονισμοὶ αὐτοῦ	»	4.000
10. Τῶν ἀποφάσεων «περὶ παροχῆς πληρεξουσιότητος πρὸς ἀντιπροσώπευσιν ἐν Ἑλλάδι ἀλλοδαπῶν Ἑταιρειῶν» καὶ τῶν ἀποφάσεων «περὶ μεταβιβάσεως τοῦ χαρτοφυλακίου Ἀσφαλιστικῶν Ἑταιρειῶν κατὰ τὸ ἄρθρον 59 παρ. 1 τοῦ Ν.Δ. 400/70»	»	2.000
11. Τῶν ἀποφάσεων «περὶ συγχωνεύσεως Ἀνωνύμων Ἑταιρειῶν»	»	10.000
12. Τῶν ἀποφάσεων τῆς Ἐπιτροπῆς τοῦ Χρηματιστηρίου «περὶ εἰσαγωγῆς χρεωγράφων εἰς τὸ Χρηματιστήριον πρὸς διαπραγμάτευσιν, συμφώνως πρὸς τὰς διατάξεις τοῦ ἄρθρου 2 παρ. 3 Α.Ν. 148/67»	Δραχ.	1.000
13. Τῶν ἀποφάσεων τῆς Ἐπιτροπῆς κεφαλαιαγορᾶς «περὶ διαγραφῆς χρεωγράφων ἐκ του Χρηματιστηρίου, συμφώνως πρὸς τὰς διατάξεις τοῦ ἄρθρου 2 παρ. 4 Α.Ν. 148/1967»	»	1.000

Β'. Δημοσιεύματα Ἑταιρειῶν Περιωρισμένης Εὐθύνης:

1. Τῶν καταστατικῶν	»	1.000
2. Τῶν τροποποιήσεων τῶν καταστατικῶν	»	400
3. Τῶν ἀνακοινώσεων καὶ προσκλήσεων	»	200
4. Τῶν ἰσολογισμῶν	»	1.000
5. Τῶν ἐκθέσεων ἐκτιμήσεως περιουσιακῶν στοιχείων	»	1.000

Γ' Δημοσιεύματα Ἀλληλασφαλιστικῶν Συνεταιρισμῶν - Ἀλληλασφαλιστικῶν Ταμείων καὶ Φιλανθρωπικῶν Σωματείων:

1. Τῶν ὑπουργικῶν ἀποφάσεων «περὶ χορηγήσεως ἀδείας λειτουργίας Ἀλληλασφαλιστικῶν Συνεταιρισμῶν - Ἀλληλασφαλιστικῶν Ταμείων»	»	1.000
2. Τῶν Ἰσολογισμῶν τῶν ἀνωτέρω Συνεταιρισμῶν, Ταμείων καὶ Σωματείων	»	1.000

ΙΙ. Στὸ Τέταρτο τεῦχος, τῶν δικαστικῶν πράξεων, προσκλήσεων καὶ λοιπῶν δημοσιεύσεων.	»	400

Τὸ ποσοστὸ ἐπὶ τῶν τελῶν δημοσιεύσεων στὸ Τεῦχος Ἀνωνύμων Ἑταιρειῶν καὶ Ἑταιρειῶν Περιωρισμένης Εὐθύνης, ποὺ πρέπει νὰ καταβάλλεται ὑπὲρ τοῦ Ταμείου Ἀλληλοβοηθείας Προσωπικοῦ Ἐθνικοῦ Τυπογραφείου (ΤΑΠΕΤ), ὁρίσθηκε γενικὰ σὲ 5ο/ο.

Δ'. ΚΑΤΑΒΟΛΗ ΣΥΝΔΡΟΜΩΝ - ΤΕΛΩΝ ΔΗΜΟΣΙΕΥΣΕΩΝ ΚΑΙ ΠΟΣΟΣΤΩΝ Τ.Α.Π.Ε.Τ.

1. Οἱ συνδρομὲς τοῦ ἐσωτερικοῦ καὶ τὰ τέλη δημοσιεύσεων προκαταβάλλονται στὰ Δημόσια Ταμεῖα ἔναντι ἀποδεικτικοῦ εἰσπράξεως, τὸ ὁποῖο φροντίζει ὁ ἐνδιαφερόμενος νὰ τὸ στείλει στὴν Ὑπηρεσία τοῦ Ἐθνικοῦ Τυπογραφείου.

2. Οἱ συνδρομὲς τοῦ ἐξωτερικοῦ εἶναι δυνατὸ νὰ στέλνονται καὶ σὲ ἀνάλογο συνάλλαγμα μὲ ἐπιταγὴ ἐπ' ὀνόματι τοῦ Διευθυντῆ τῶν Διοικητικῶν καὶ Οἰκονομικῶν Ὑποθέσεων τοῦ Ἐθνικοῦ Τυπογραφείου.

3. Τὸ ὑπὲρ τοῦ ΤΑΠΕΤ ποσοστὸ ἐπὶ τῶν ἀνωτέρω συνδρομῶν καὶ τελῶν δημοσιεύσεων καταβάλλεται ὡς ἑξῆς:

α) στὴν Ἀθήνα: στὸ Ταμεῖο τοῦ ΤΑΠΕΤ (Κατάστημα Ἐθνικοῦ Τυπογραφείου),

β) στὶς ὑπόλοιπες πόλεις τοῦ Κράτους: στὰ Δημόσια Ταμεῖα καὶ ἀποδίδεται στὸ ΤΑΠΕΤ σύμφωνα μὲ τὶς 192378/3639/1947(RONEO 185) καὶ 178048/5321/31.7.65 (RONEO 139) ἐγκύκλιες διαταγὲς τοῦ Γ.Λ.Κ.,

γ) στὶς περιπτώσεις συνδρομῶν ἐξωτερικοῦ: ὅταν ἡ ἀποστολή τους γίνεται μὲ ἐπιταγὲς μαζὶ μ'αὐτὲς στέλνεται καὶ τὸ ὑπὲρ τοῦ ΤΑΠΕΤ ποσοστό.

Ὁ Γενικὸς Διευθυντὴς

ΑΘΑΝΑΣΙΟΣ ΠΑΝ. ΣΠΗΛΙΟΠΟΥΛΟΣ

ΑΠΟ ΤΟ ΕΘΝΙΚΟ ΤΥΠΟΓΡΑΦΕΙΟ